


Stadt Haiger
Gemarkung Haiger

Stadt Haiger
Gemarkung Sechshelden

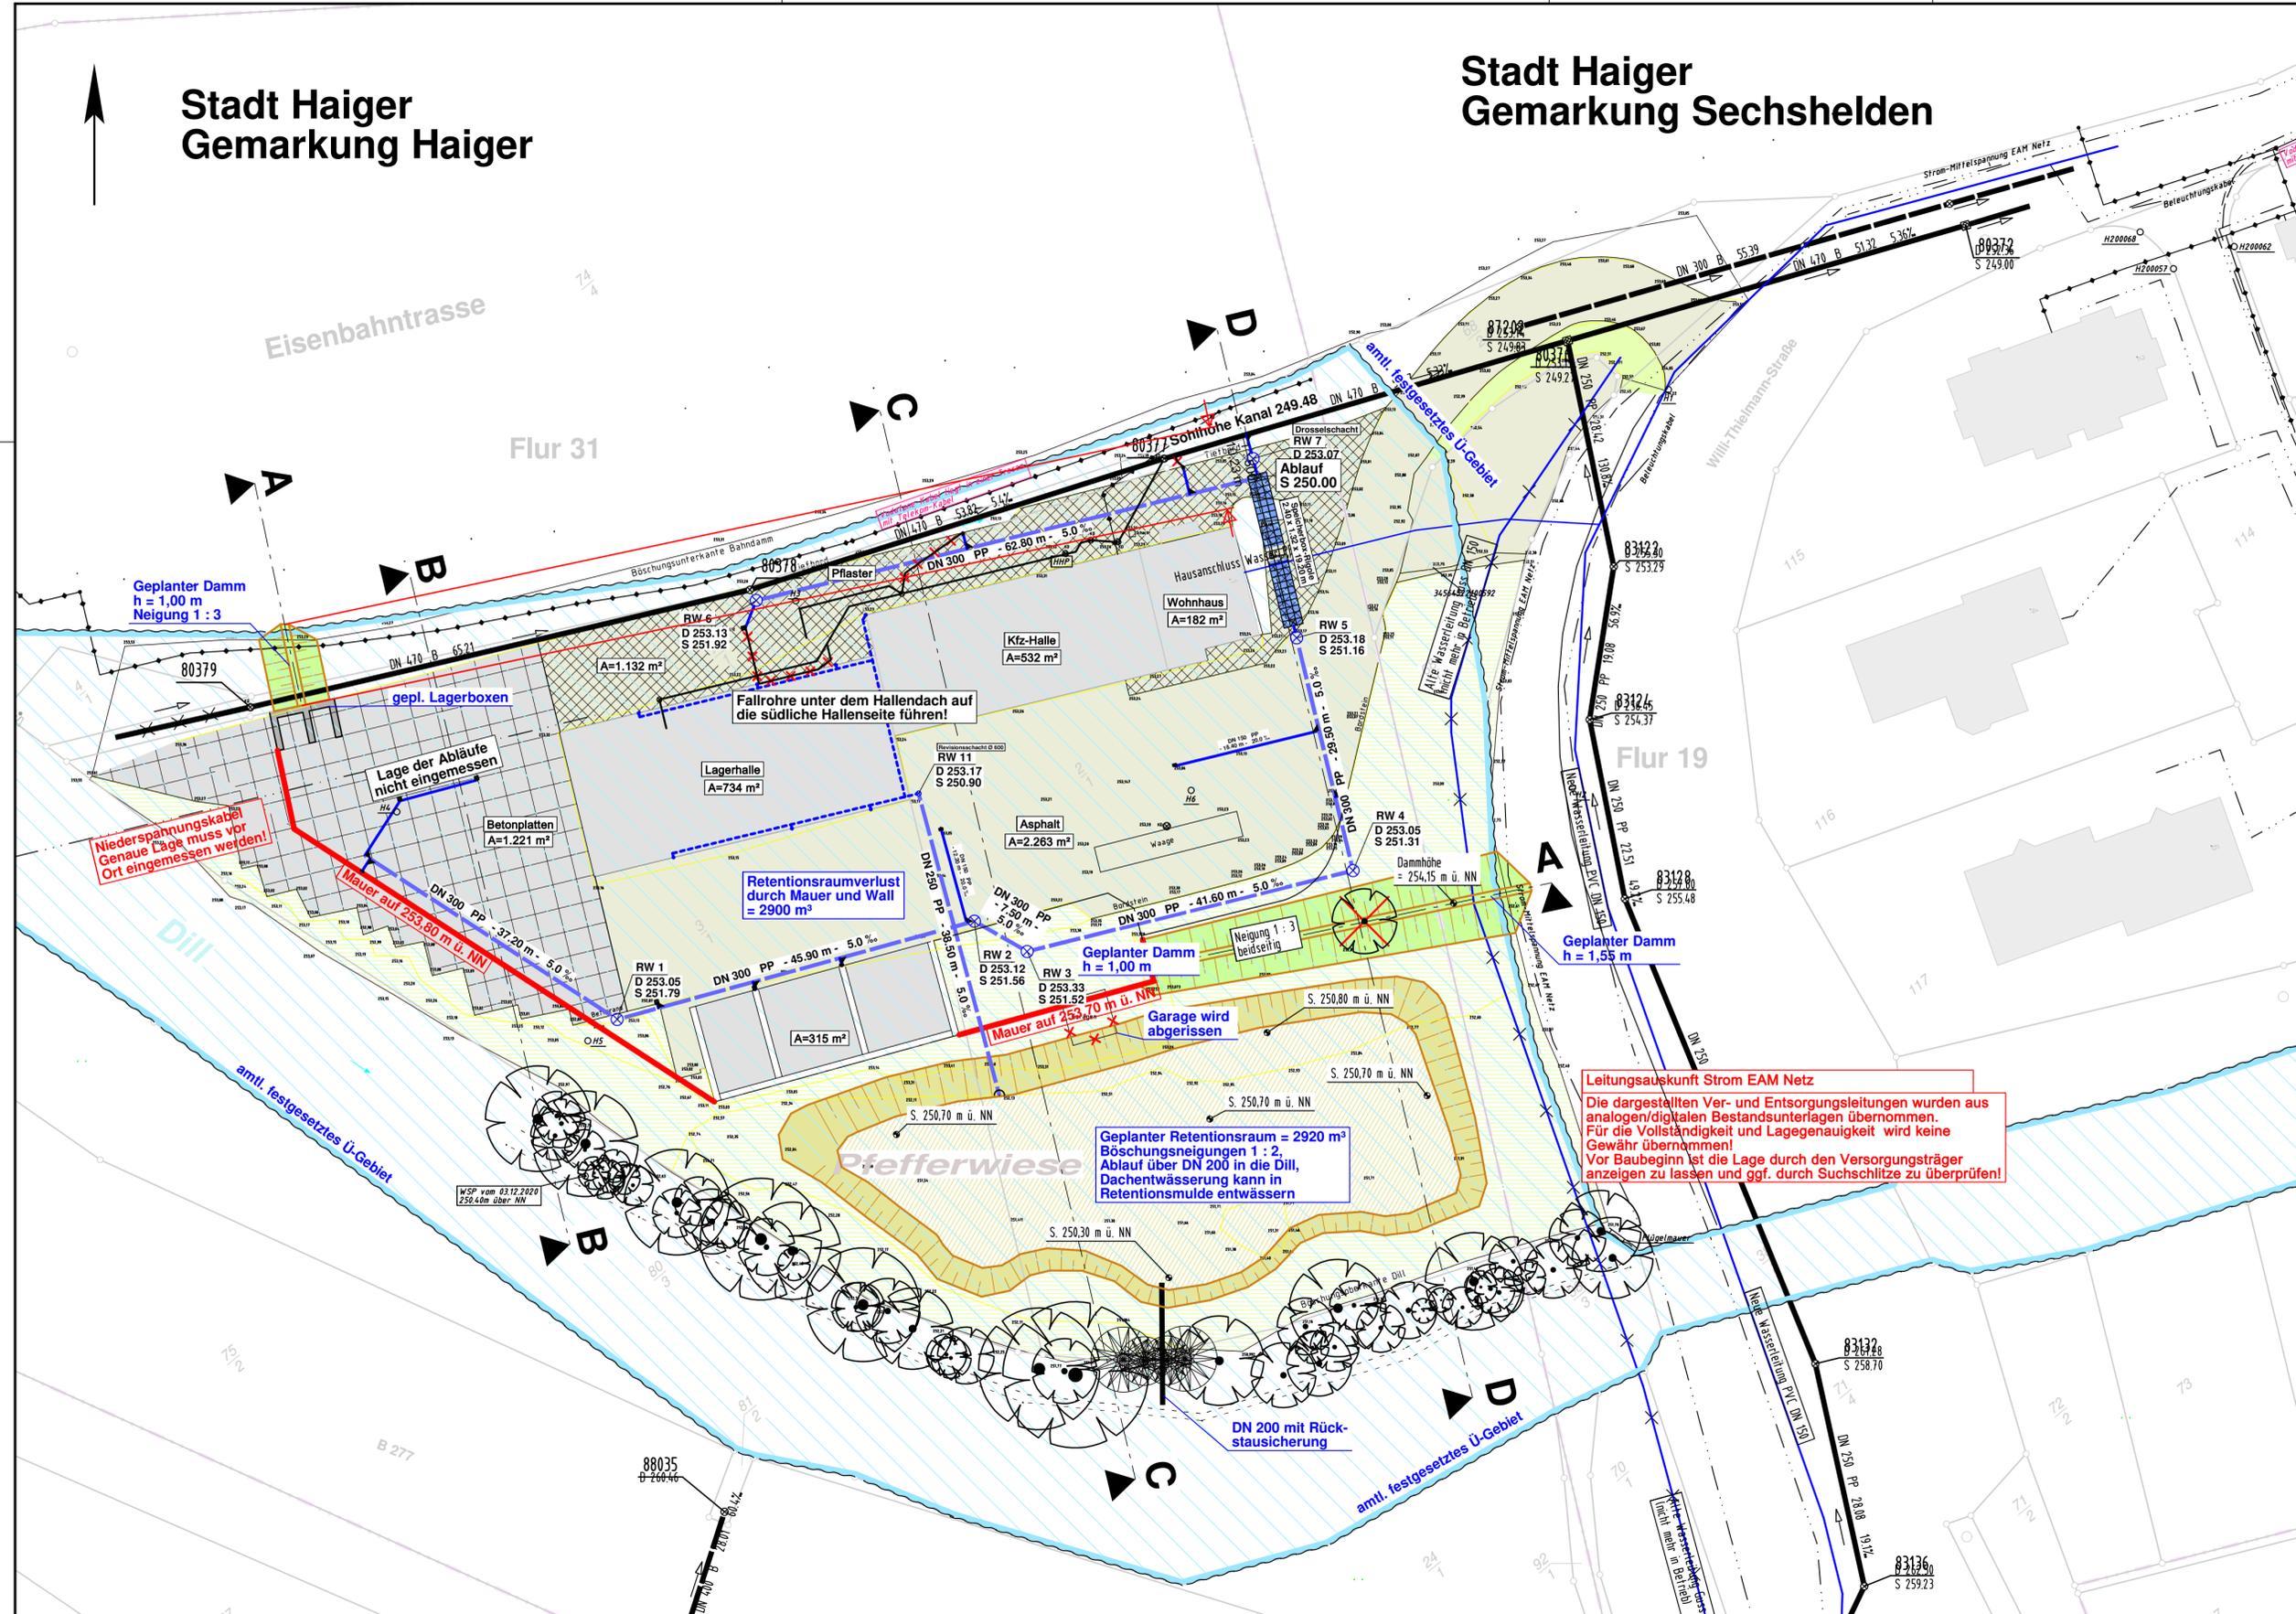

Zeichenerklärung

- Gepl. Böschungflächen - Einschnitt
- Gepl. Böschungflächen - Damm
- Rohrdurchmesser, Haltungslänge, Gefälle in Promille
Vorh. Mischwasserkanal
Fließrichtung
- Vorh. Regenwasserkanal
- Vorh. Schmutzwasserkanal
- Vorh. Wasserleitung
- Vorh. Stromversorgungsleitung
- Vorh. Fernmeldeleitung
- amtl. festgesetztes Ü-Gebiet
- vorh. Baum
- R6 R5
Gepl. Schachtnummer
Gepl. Deckelhöhe
Gepl. Sohlhöhe
- DN 400 Sb - 60,00 - 28,0%
Nennweite, Material, Haltungslänge, Gefälle in Promille
Gepl. Regenwasserkanal
Fließrichtung

Niederspannungskabel
Genauere Lage muss vor
Ort eingemessen werden!

Fallrohre unter dem Hallendach auf
die südliche Hallenseite führen!

Retentionsraumverlust
durch Mauer und Wall
= 2900 m³

Geplanter Retentionsraum = 2920 m³
Böschungsneigungen 1 : 2,
Ablauf über DN 200 in die Dill,
Dachentwässerung kann in
Retentionsmulde entwässern

Leitungsauskunft Strom EAM Netz
Die dargestellten Ver- und Entsorgungsleitungen wurden aus
analogen/digitalen Bestandsunterlagen übernommen.
Für die Vollständigkeit und Lagegenauigkeit wird keine
Gewähr übernommen!
Vor Baubeginn ist die Lage durch den Versorgungsträger
anzeigen zu lassen und ggf. durch Suchschlitze zu überprüfen!

c			
b			
a			
Nr.	Art der Änderungen	Datum	Zeichen

Projekt-Nr.: 20/3289	Planbezeichnung: Lageplan Planung				
Datum: Febr. 2021	Projektleiter: Heinze	Leistungsphase: 3/3	Unterlagen-Nr.: 3/3	Vermessung: Zadorozny (Aug. 2016) Ing.-Büro ZH (Dez. 2020)	Maßstab: 1 : 500

Jackel GmbH
Genehmigungsverfahren Retentionsraum
und Grundstücksentwässerung

Planverfasser: Ingenieurbüro Zick-Hessler
Im Nordpark 1 • 35435 Wettenberg
T +49 641 / 98441-0
info@zick-hessler.de
www.zick-hessler.de

**ZICK-HESSLER
INGENIEURE**
Infrastruktur | Planung + Management

gez. Hessler
Unterschrift Wettenberg, im Februar 2021

Auftraggeber: Containerdienst Jackel GmbH
Pfeffergrund 1
35708 Haiger

gez. Fünfsinn
Unterschrift Haiger, im Februar 2021