# Schnitt C-C

**M = 1 : 200/100**

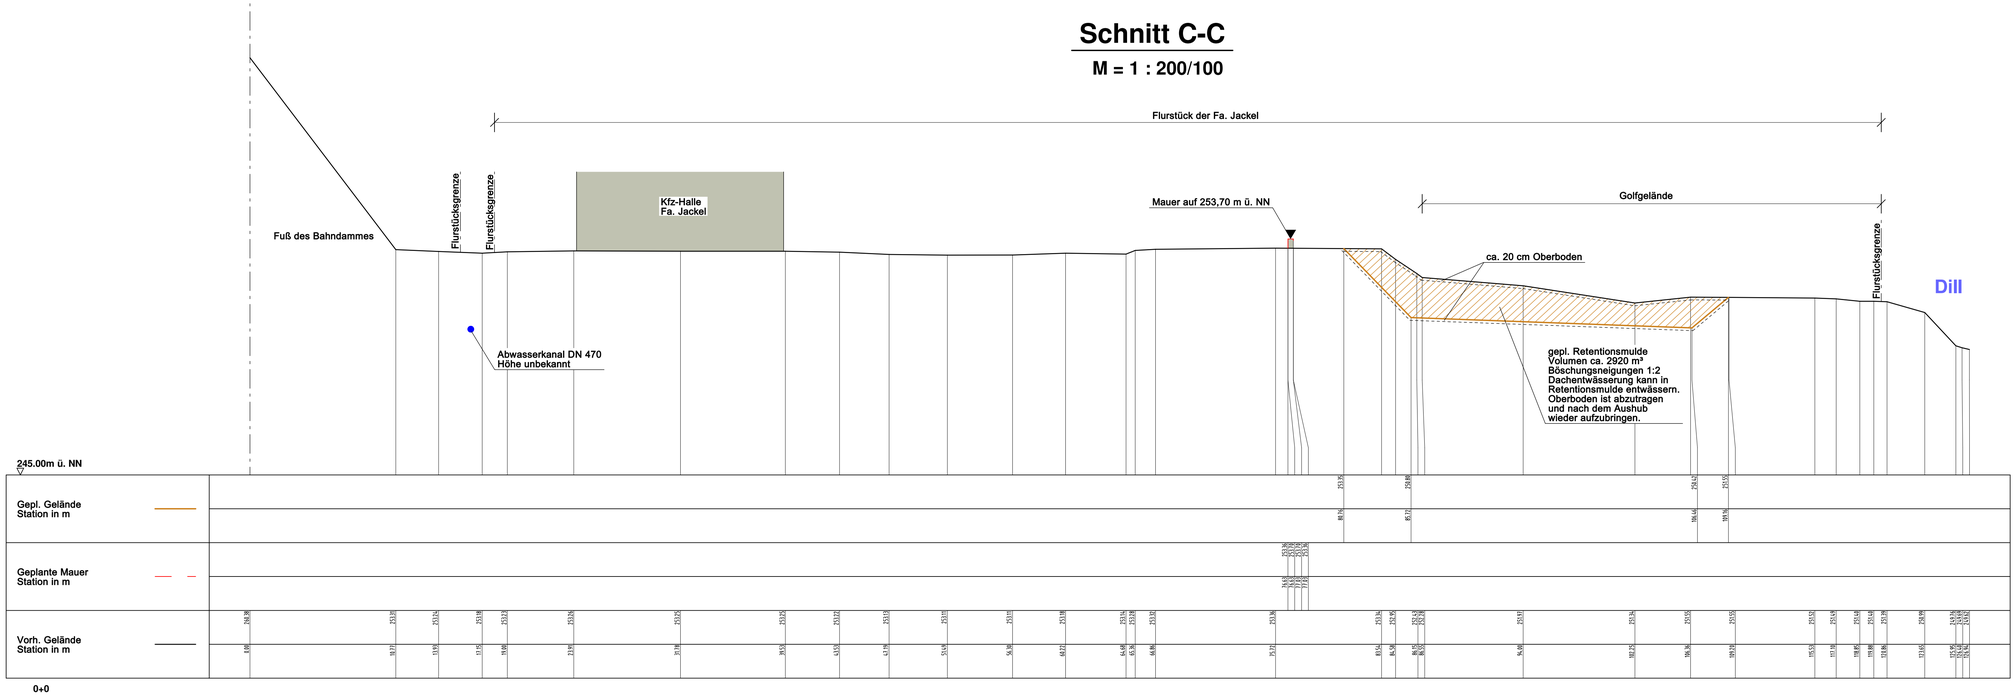


# Schnitt D-D

**M = 1 : 200/100**

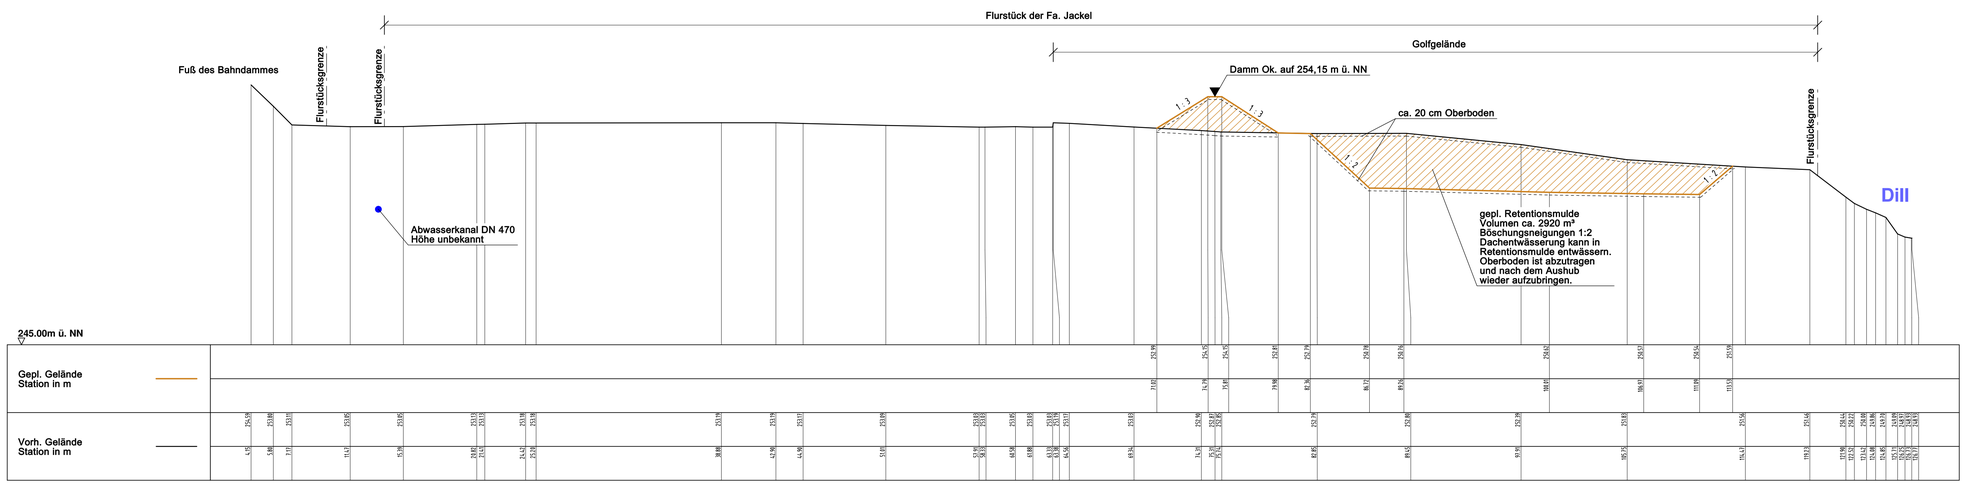


| Nr. | Art der Änderungen | Datum | Zeichen |
|---|---|---|---|
| c | | | |
| b | | | |
| a | | | |

| | | | | | |
|---|---|---|---|---|---|
| Projekt-Nr.:<br>**20/3289** | Planbezeichnung:<br>**Schnitte C-C und D-D** | | | | |
| Datum:<br>**Febr. 2021** | Projektleiter:<br>Heinze<br>CAD:<br>Heinze | Leistungsphase: | Unterlagen-Nr.:<br>**4/2** | Vermessung:<br>Zadorozny (Aug. 2016)<br>Ing.-Büro ZH (Dez. 2020) | Maßstab:<br>**1 : 200/100** |

**Jackel GmbH**

Genehmigungsverfahren Retentionsraum und Grundstücksentwässerung


Planverfasser:
Ingenieurbüro Zick-Hessler
Im Nordpark 1 • 35435 Wettenberg
T +49 641 / 98441-0
info@zick-hessler.de
www.zick-hessler.de

ZICK-HESSLER INGENIEURE
Infrastruktur | Planung + Management

gez. Hessler
Unterschrift — Wettenberg, im Februar 2021

Auftraggeber:
Containerdienst Jackel GmbH
Pfeffergrund 1
35708 Haiger

gez. Fünfsinn
Unterschrift — Haiger, im Februar 2021



[HEIN] (15.02.2021 11:55:17) X:\203289\SUB\PLT\SCHNITTE 2.LEG