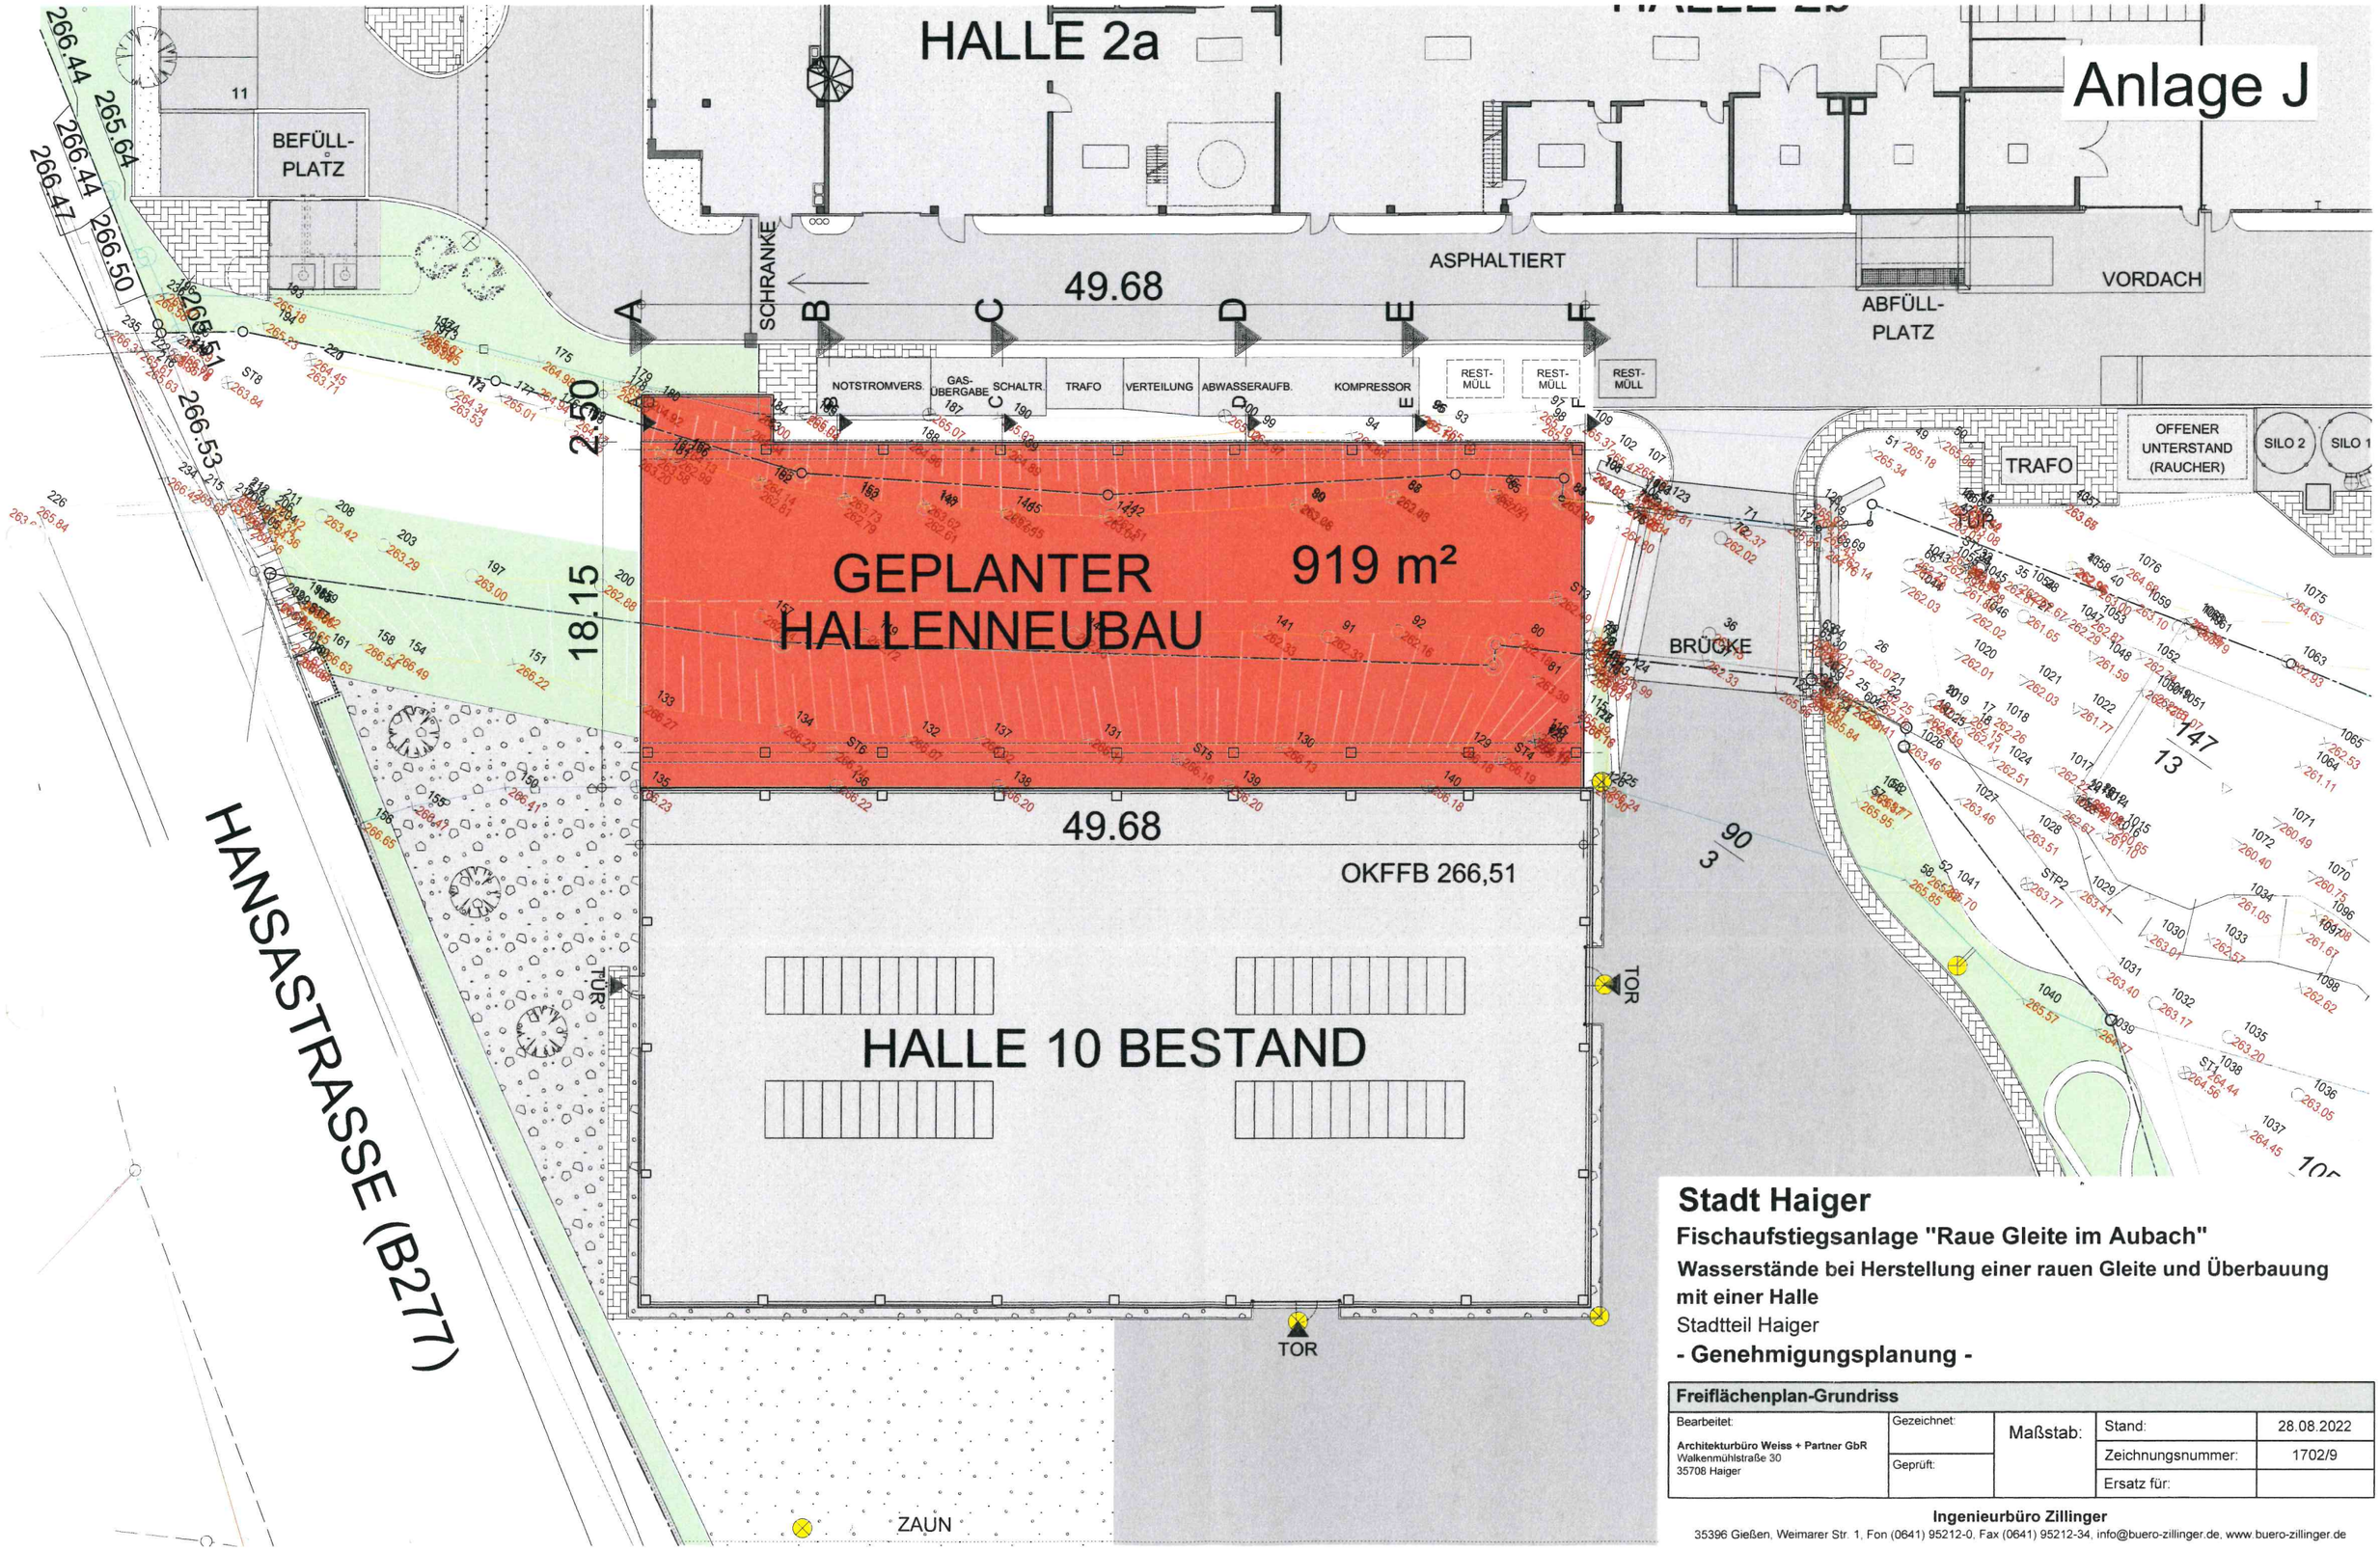

Stadt Haiger

Fischaufstiegsanlage "Raue Gleite im Aubach"

Wasserstände bei Herstellung einer rauen Gleite und Überbauung mit einer Halle

Stadtteil Haiger

- Genehmigungsplanung -

Freiflächenplan-Grundriss				
Bearbeitet: **Architekturbüro Weiss + Partner GbR** Walkenmühlstraße 30 35708 Haiger	Gezeichnet:	Maßstab:	Stand:	28.08.2022
	Geprüft:		Zeichnungsnummer:	1702/9
			Ersatz für:	

Ingenieurbüro Zillinger
35396 Gießen, Weimarer Str. 1, Fon (0641) 95212-0, Fax (0641) 95212-34, info@buero-zillinger.de, www.buero-zillinger.de