Schnitt A-A

M = 1 : 200/100

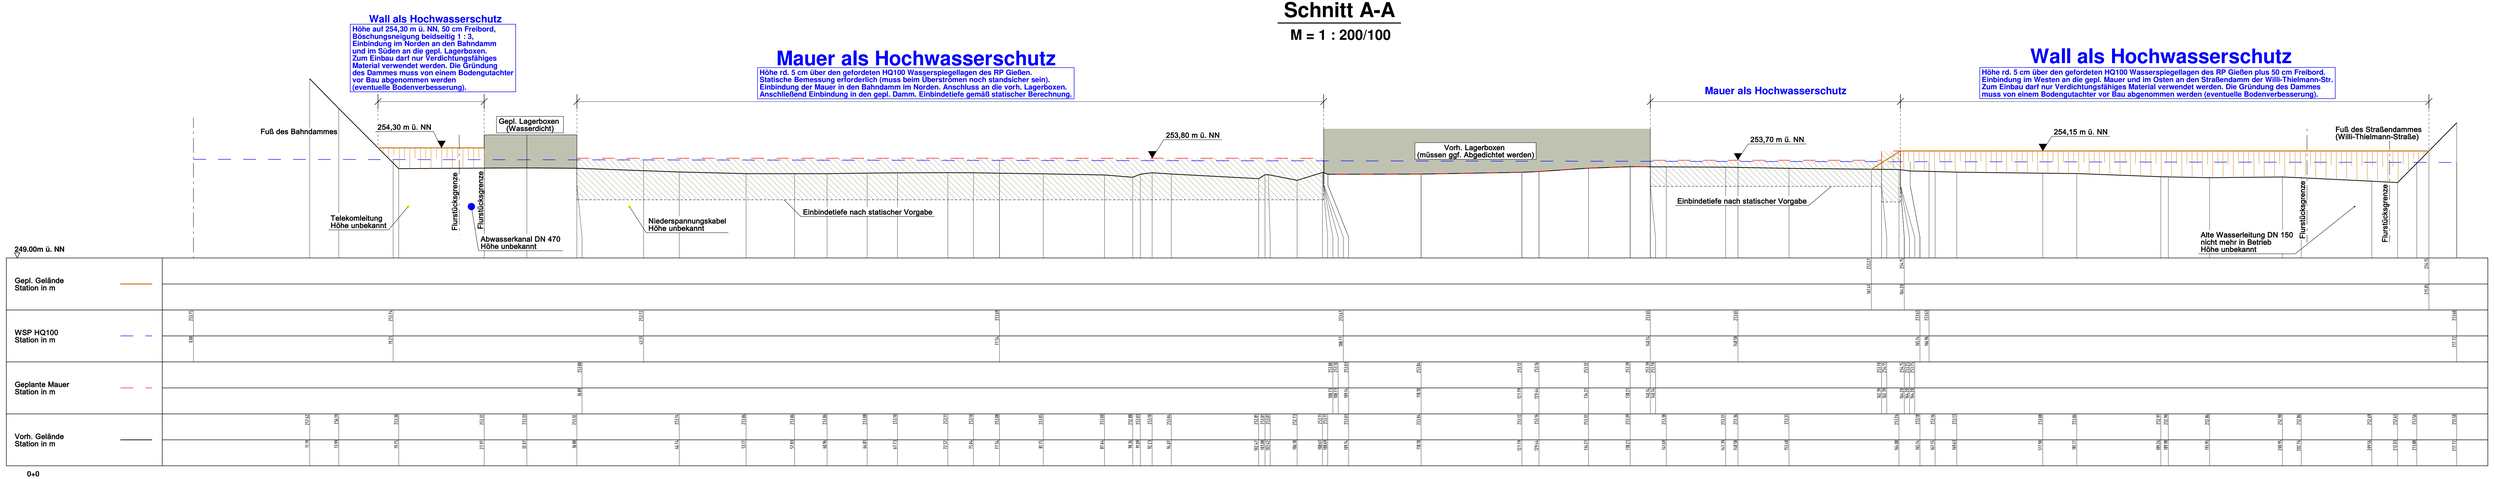

Schnitt B-B

M = 1 : 200/100

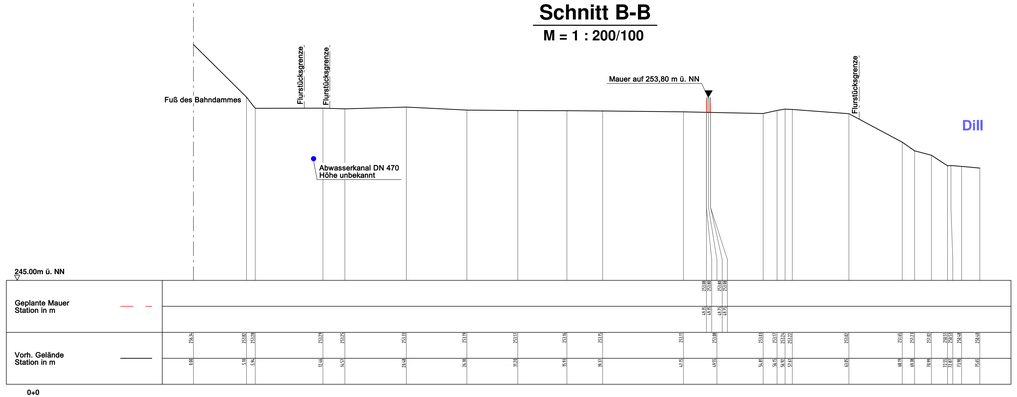

Schnitt Muldenentleerung

M = 1 : 100/100

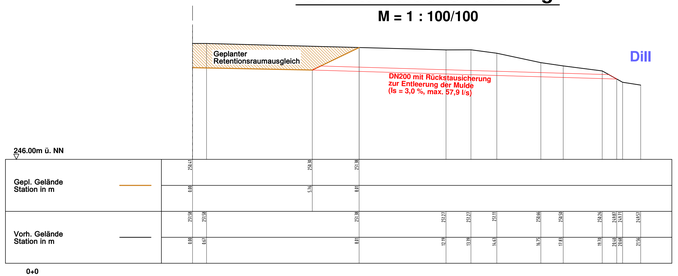

Nr.	Art der Änderungen	Datum	Zeichen
c			
b			
a			

Projekt-Nr.: 20/3289	Planbezeichnung: **Schnitte A-A, B-B und Ablauf Retentionsmulde**				
Datum: Febr. 2021	Projektleiter: Heinze CAD: Heinze	Leistungsphase:	Unterlagen-Nr.: 4/1	Vermessung: Zadorozny (Aug. 2018) Ing.-Büro ZH (Dez. 2020)	Maßstab: -

Jackel GmbH

Genehmigungsverfahren Retentionsraum und Grundstücksentwässerung

Planverfasser: Ingenieurbüro Zick-Hessler
Im Nordpark 1 - 35435 Wettenberg
T +49 641 / 98441-0
info@zick-hessler.de
www.zick-hessler.de

ZICK-HESSLER INGENIEURE
Infrastruktur | Planung + Management

gez. Hessler
Unterschrift Wettenberg, im Februar 2021

Auftraggeber: Containerdienst Jackel GmbH
Pfeifergrund 1
35708 Haiger

gez. Fünfsinn
Unterschrift Haiger, im Februar 2021

Dieses Dokument darf nur für den vorgesehenen Zweck verwendet werden.