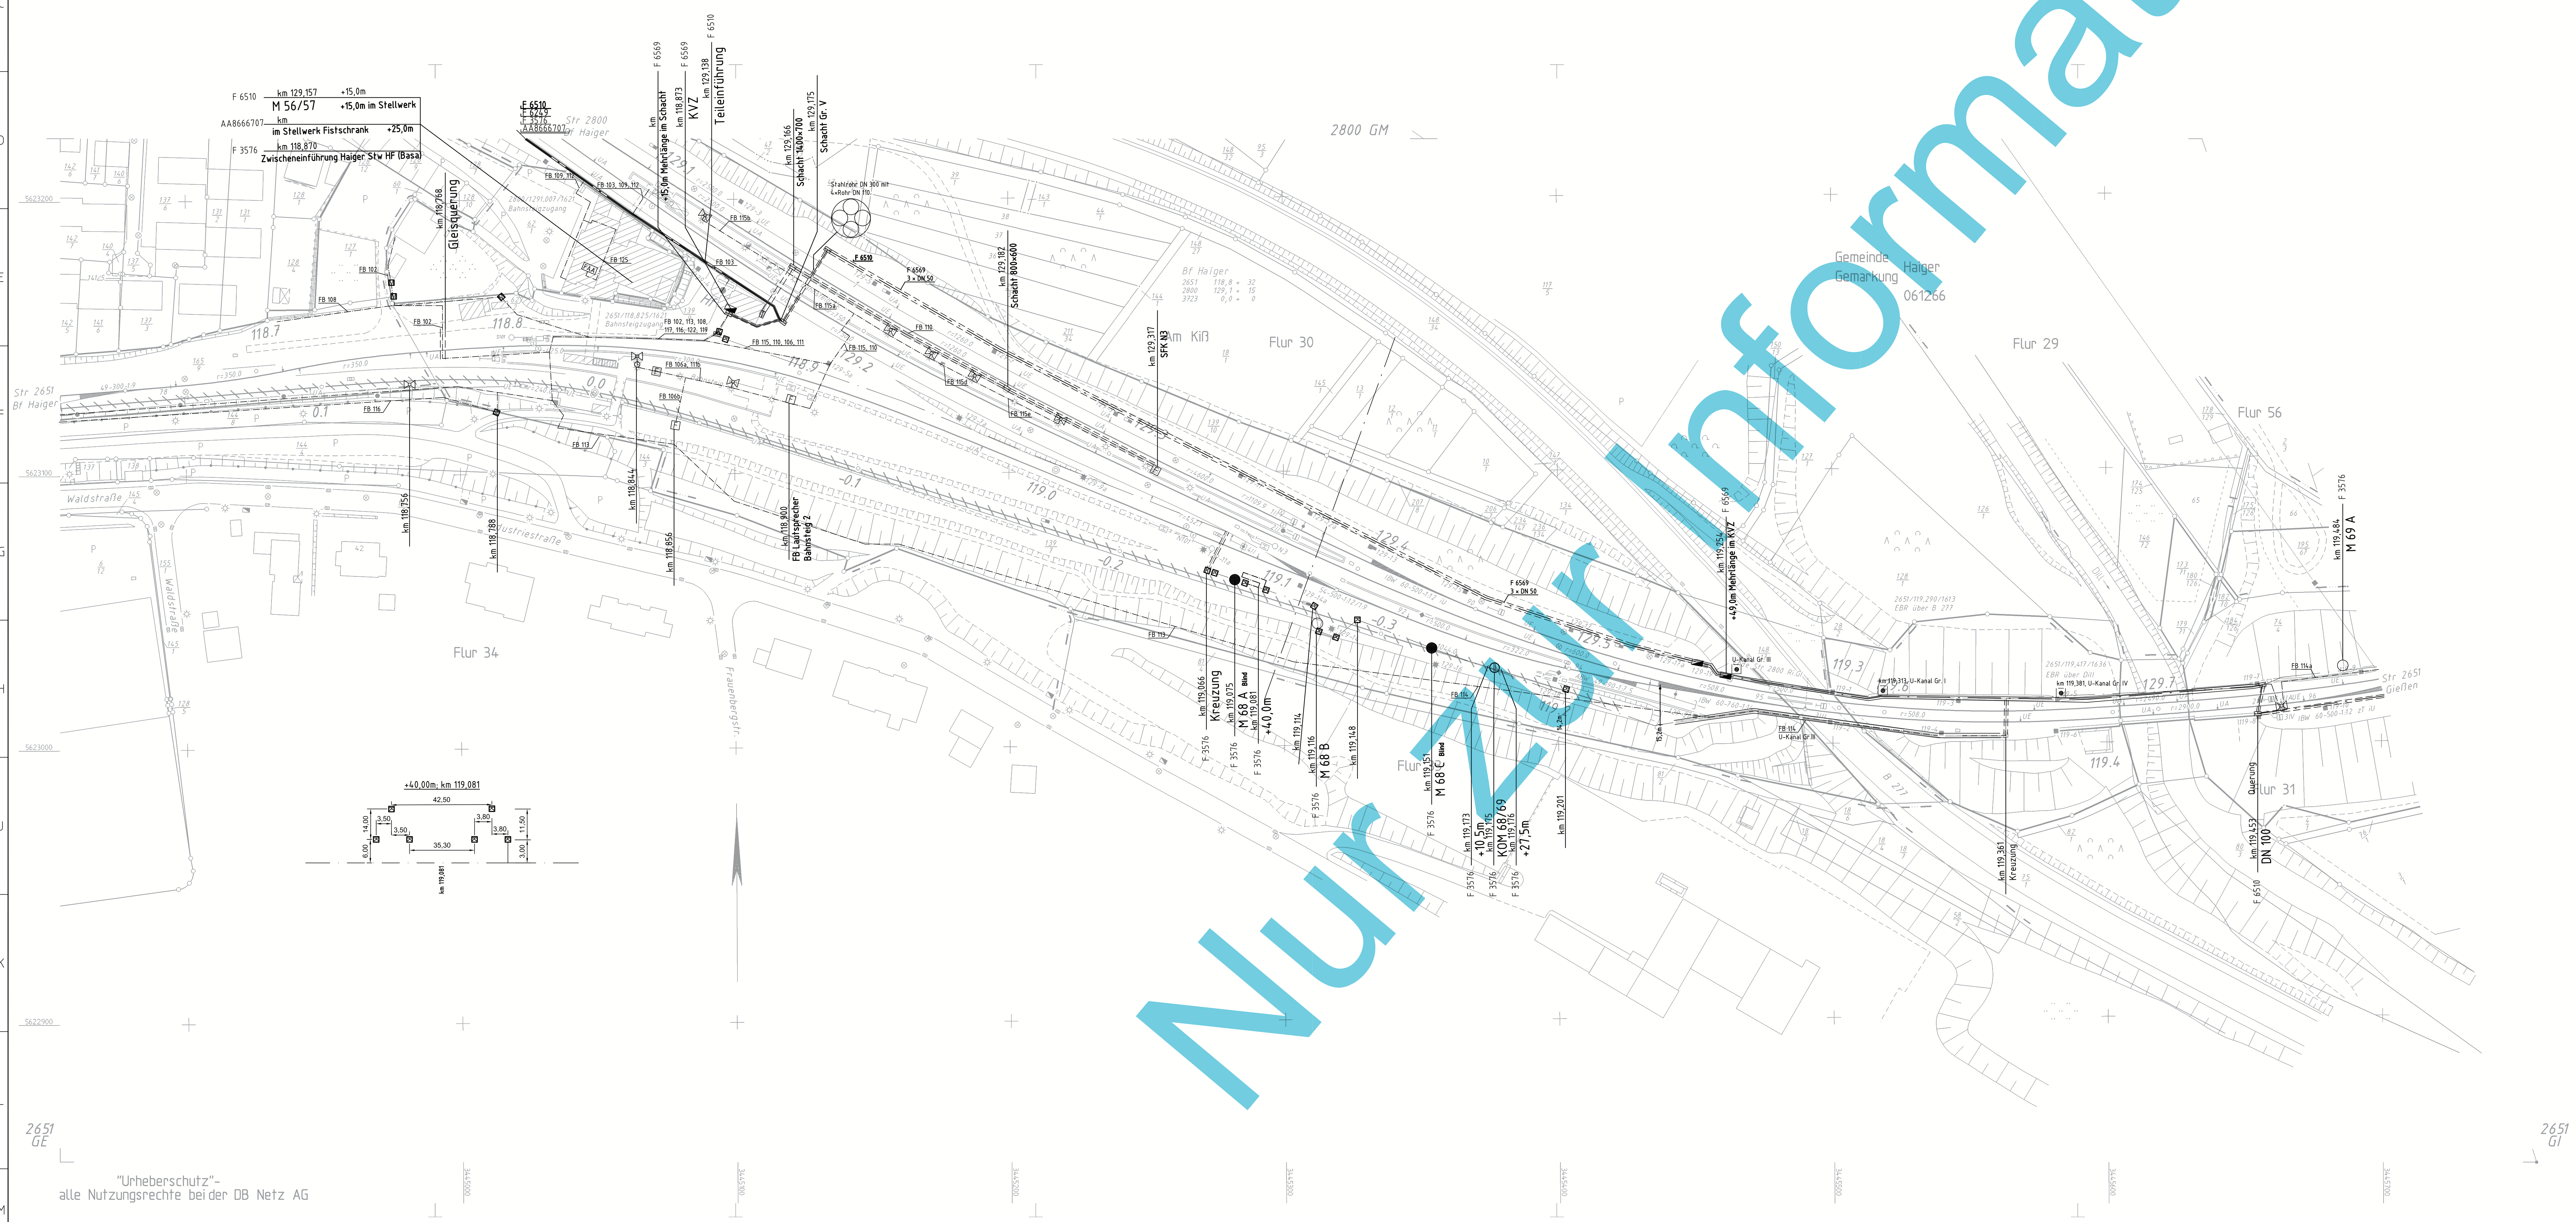

Nur zur Information

"Urheberschutz"-
alle Nutzungsrechte bei der DB Netz AG

Legende

Symbol	Bedeutung
	Kabel in Erdverlegung
	Kabel in Trogverlegung
	Kabel in Rohrverlegung
	Luftkabel
	Schienenfußkabel
	GFK-Kabelkanal, aufgeständert
	Muffenbausatz
	Mehrlängenbausatz
	Kabelreserve
	Kabelschacht
K M P	Kabelmerkstein
	Kabelmarker
	Muffe
	Abzweigmuffe / Verbindungsabzweigmuffe
	Kondensatormuffe
	Pupinspule / Ergänzungsnetzwerk
	Fehlermuffe / Regeneratormuffe
	Glasfasermuffe in FIST-Technik mit vorbereiteten Abzweig / mit Abzweig
F	Fernsprechsäule, Fernsprechkasten
	Mehrlänge
	Videokamera
	Lautsprecher
	Endverschluss
	Überführungsendverschluss
	KVz / klimatisierter Außenschrank
	Funkmast
	Schalthaus
	Messschwelle HOA/FBOA
	Uhr
	Fahrgastinformationsanlage (Fahrtrichtungsanzeiger)
FAA	Fahrausweisautomat
FAE	Fahrausweisentwerter
	GFK-Kabelkanal, aufgeständert
	Rohrtrasse
	Trogtrasse
	Muffe / Reserve im DuoTrack-Kabel

lfd. Nr.	Kabel-Nr.	Kabeltyp	Bemerkung	Kabelstrecke	Planungs-zustand	Sichtbar-keit	Betreiber
06	FB Kabel				Bestand	X	DB Netz AG
05	AA8666707	LWL 6×4		Basa Haiger - HVT1 Haiger	Bestand	X	DB Netz AG
04	F 3576	KxF 50'' (2Kx/20/28)		Siegen - Dillenburg	Bestand	X	DB Netz AG
03	F 6249	LWL 48', 4×12		Siegen Basa - Haiger Stw Hf	Bestand	X	DB Netz AG
02	F 6510	LWL 144'		Frankfurt/Main - Hagen	Bestand	X	DB Netz AG
01	F 6569	LWL 48'		Haiger Stw - Gießen Basa	Bestand	X	DB Netz AG

Ersatz für: 227.2651/3 Bl.5
1000004686972

lvl 2651 GF

Bf Haiger

01 Bestand erfasst nach Kabelneuverlegung LWLF6569

1157011119.dwg
Tklk | DB Intern
1157011119 B

594×1350
AutoCAD-Zeichnung

Index	Änderung	Bearb. / Datum	Gepr. / Datum	Abnah. / Datum	Übnah. / Datum
01	Bestand	Rampf 25.09.2018	Johow 23.03.2017	Bruder 26.10.2017	Riethmüller 25.09.2018

DB NETZE
DB Netz AG
Regionalbereich: Mitte

Ersatz für: 227.35/7 Bl.5
Ersatz durch:

Plannummer FHG____.0102/01

1/1000		Datum	Name
	Erstellt:	25.09.2018	Rampf
	Geprüft:	23.03.2017	Johow
	Freigegeben:	25.09.2018	Riethmüller

Planerstellung:
DB Kommunikationstechnik GmbH

Datum de | Name mm

Lageplan TK

2651 Köln/Deutz - Gießen, W301 km 118,633 - km 119,497
2800 Hagen Hbf, W11 - Haiger, W97 km 129,080 - km 129,778
Bf Haiger FHG

2651 GF